


Wohnung	
Raum	m ²
Bad	16,03
Kind	18,54
Schlafen	21,60
Küche/Wohnen	34,94
Flur	10,65
ASR	1,20
Gastherme	1,07
Gesamt	104,03

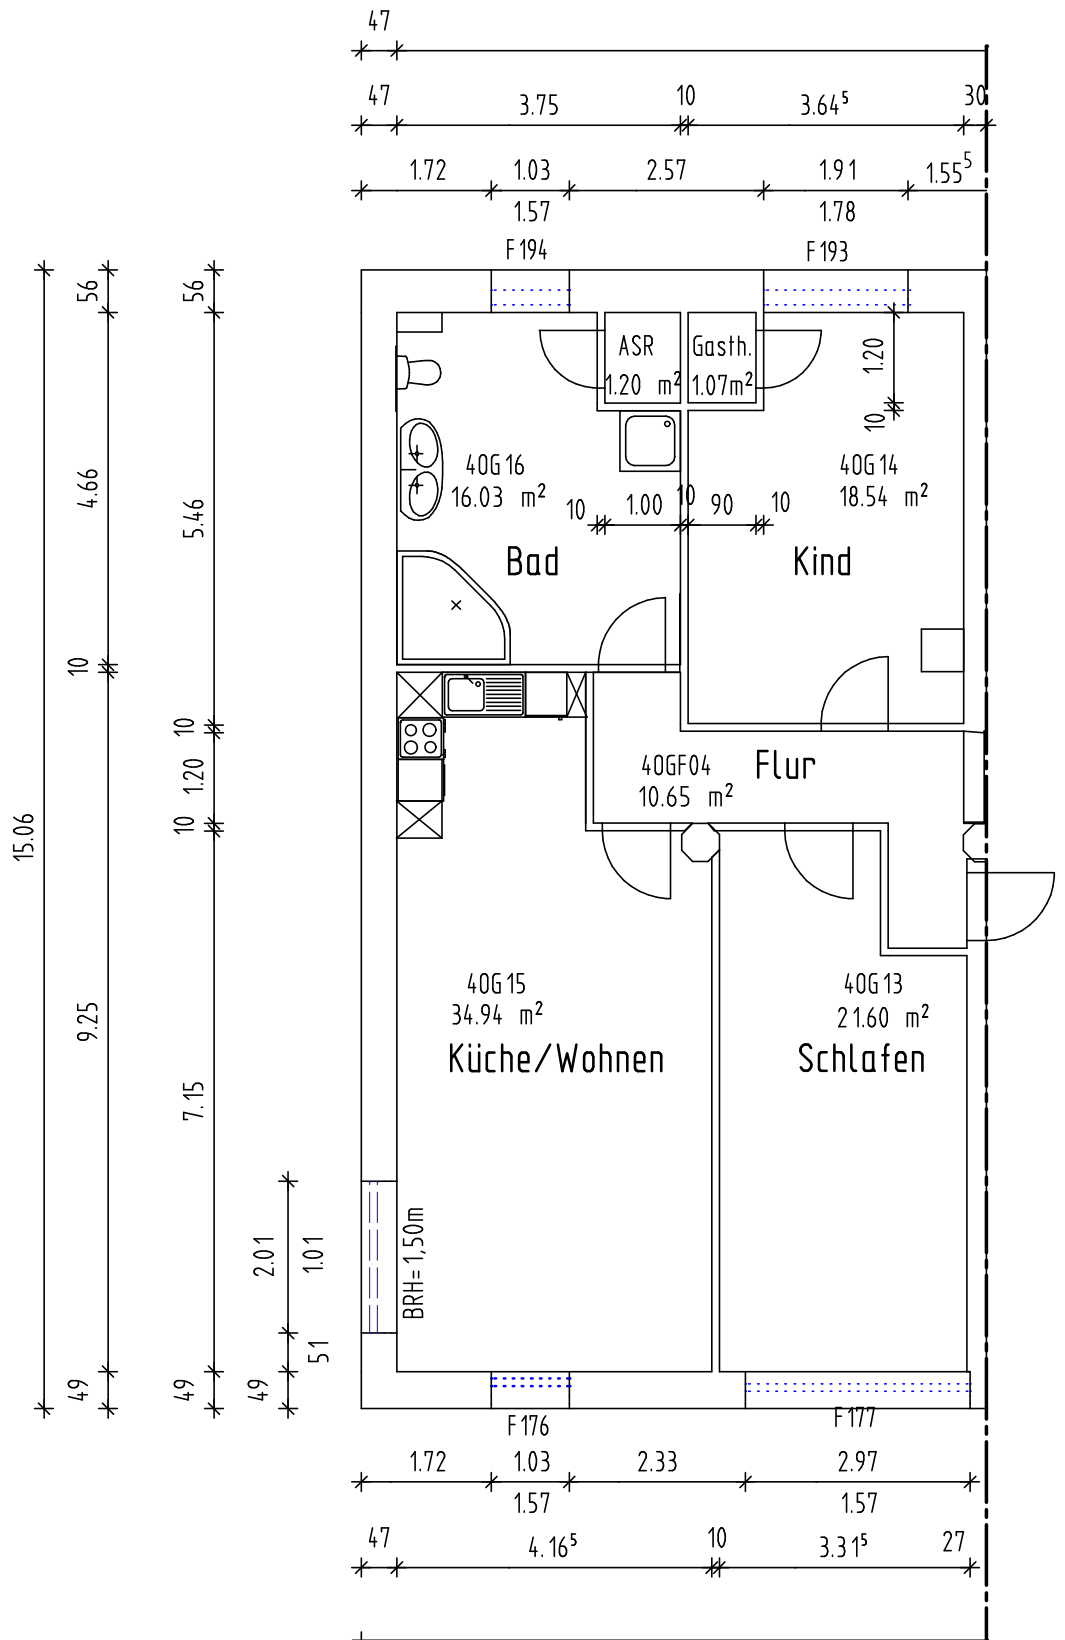


4.Obergeschoss - links

4.OG li

Objekt Musikbunker Teilestraße 24 Berlin-Tempelhof		
Bauherr Metropolitano Brandschutzsachverständigen GmbH 12063 Berlin Postfach 420361 Tel. 030 75443420 Fax 030 75443422		
Zeichnung Grundriss	Maßstab 1 : 100	
Inhalt 4.Obergeschoss links	Datum 07.03.11	Blatt-Nr. 17

Das Aufmaß erfolgte mit Hilfe eines Lasermeßgerätes

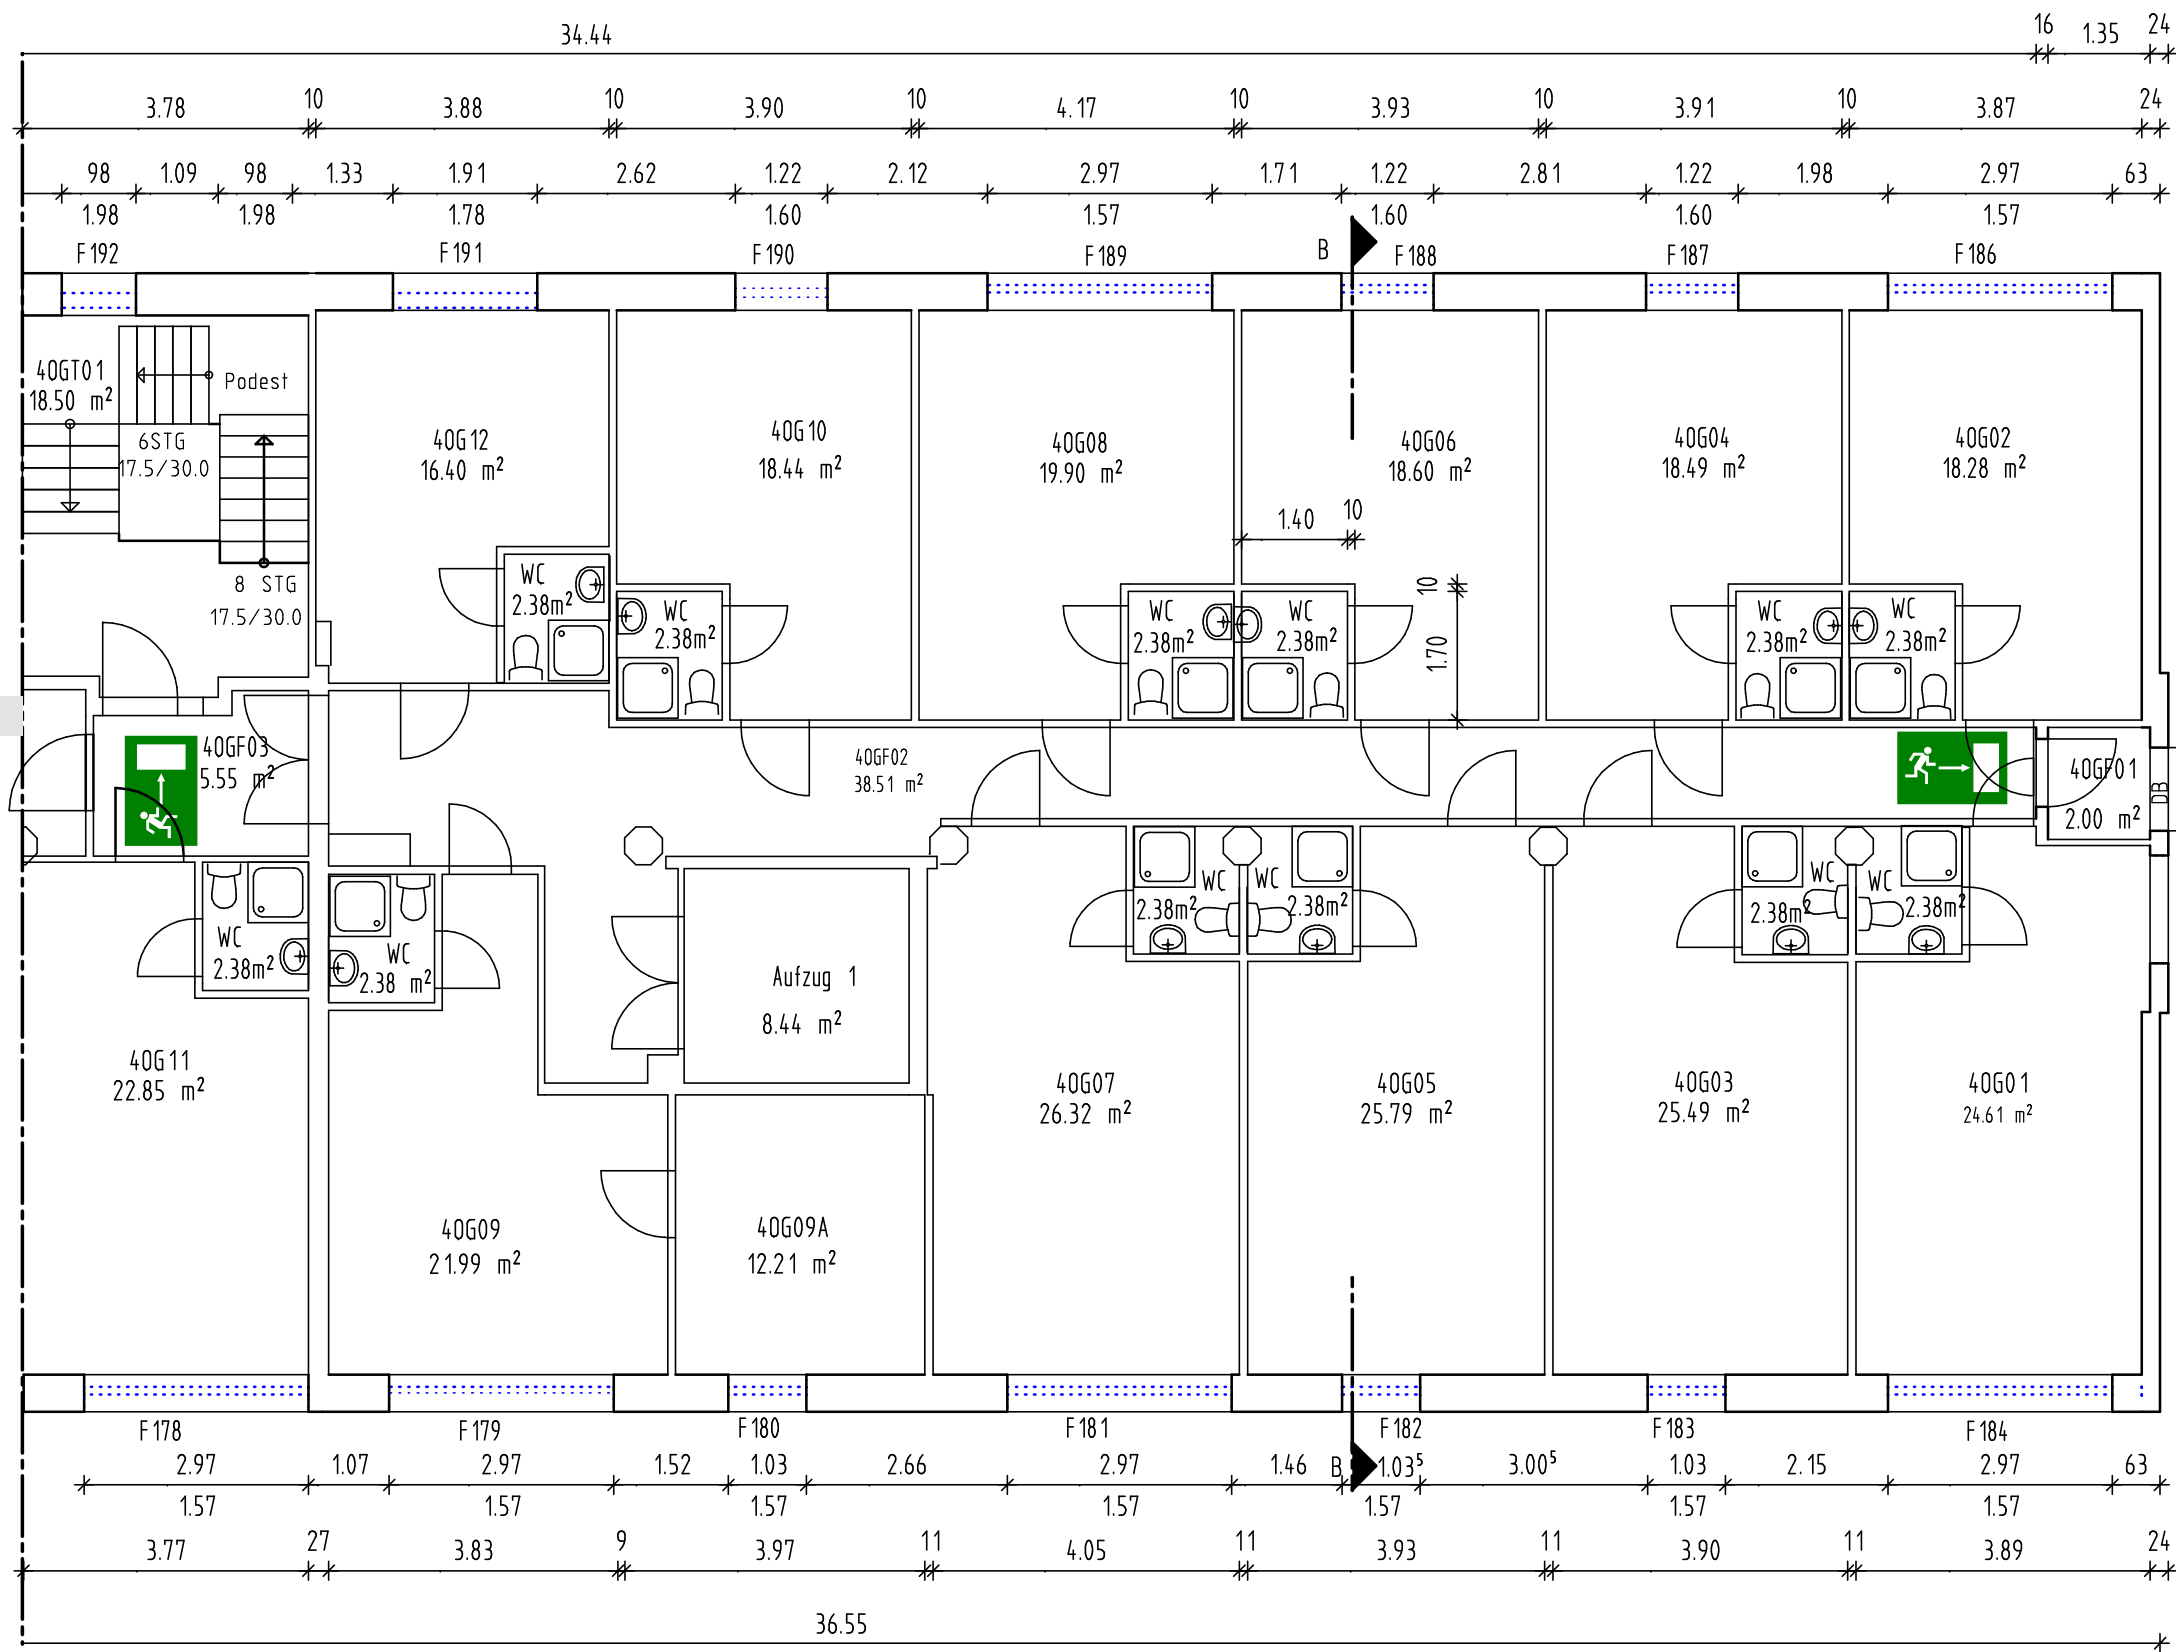

Räume 40G	m ²
40G01	24,61
40G02	2,38
40G03	18,28
40G04	2,38
40G05	25,49
40G06	2,38
40G07	2,38
40G08	2,38
40G09	21,99
40G09A	12,21
40G10	2,38
40G11	18,44
40G12	2,38
40G12	16,40
Gesamt	397,93

Flure 4.0G	m ²
40GF01	2,00
40GF02	33,55
40GF03	5,55
Gesamt	41,10

Aufzüge 4.0G	m ²
Aufzug 1	8,44
Gesamt	8,44

Treppen 4.0G	m ²
40GT01	18,50
Gesamt	18,50

4.Obergeschoss - rechts

- DB geschlossen
- neu
- Notausgang

4.0G re

Das Aufmaß erfolgte mit Hilfe eines Lasermeßgerätes

Objekt Musikbunker Teilestraße 24 Berlin-Tempelhof		
Bauherr Metropolitano Brandschutzsachverständigen GmbH 12063 Berlin Postfach 420361 Tel. 030 75443420 Fax 030 75443422		
Zeichnung Grundriss	Maßstab 1 : 100	Blatt-Nr. 18
Inhalt 4.Obergeschoss rechts	Datum 07.03.11	