


Räume EG	m ²
EG 11	26,68
EG 12	entfällt
EG 13	23,57
EG 14	18,54
EG 15	25,41
EG 16	18,38
EG 17	28,32
EG 18	18,46
EG 19	21,94
Gesamt	181,30

Büro EG	m ²
EGB01	20,60
EGB02	4,42
EGB03	11,00
EGB04	64,74
EGB05	11,38
Gesamt	112,14

Flure EG	m ²
EGF04	27,25
EGF05	28,61
Gesamt	55,86

Treppen EG	m ²
EGT02	11,93
EGT03	5,27
Gesamt	17,20

WC s EG	m ²
WC EG01	4,42
WC EG02	11,40
WC EG03	19,91
Gesamt	35,73

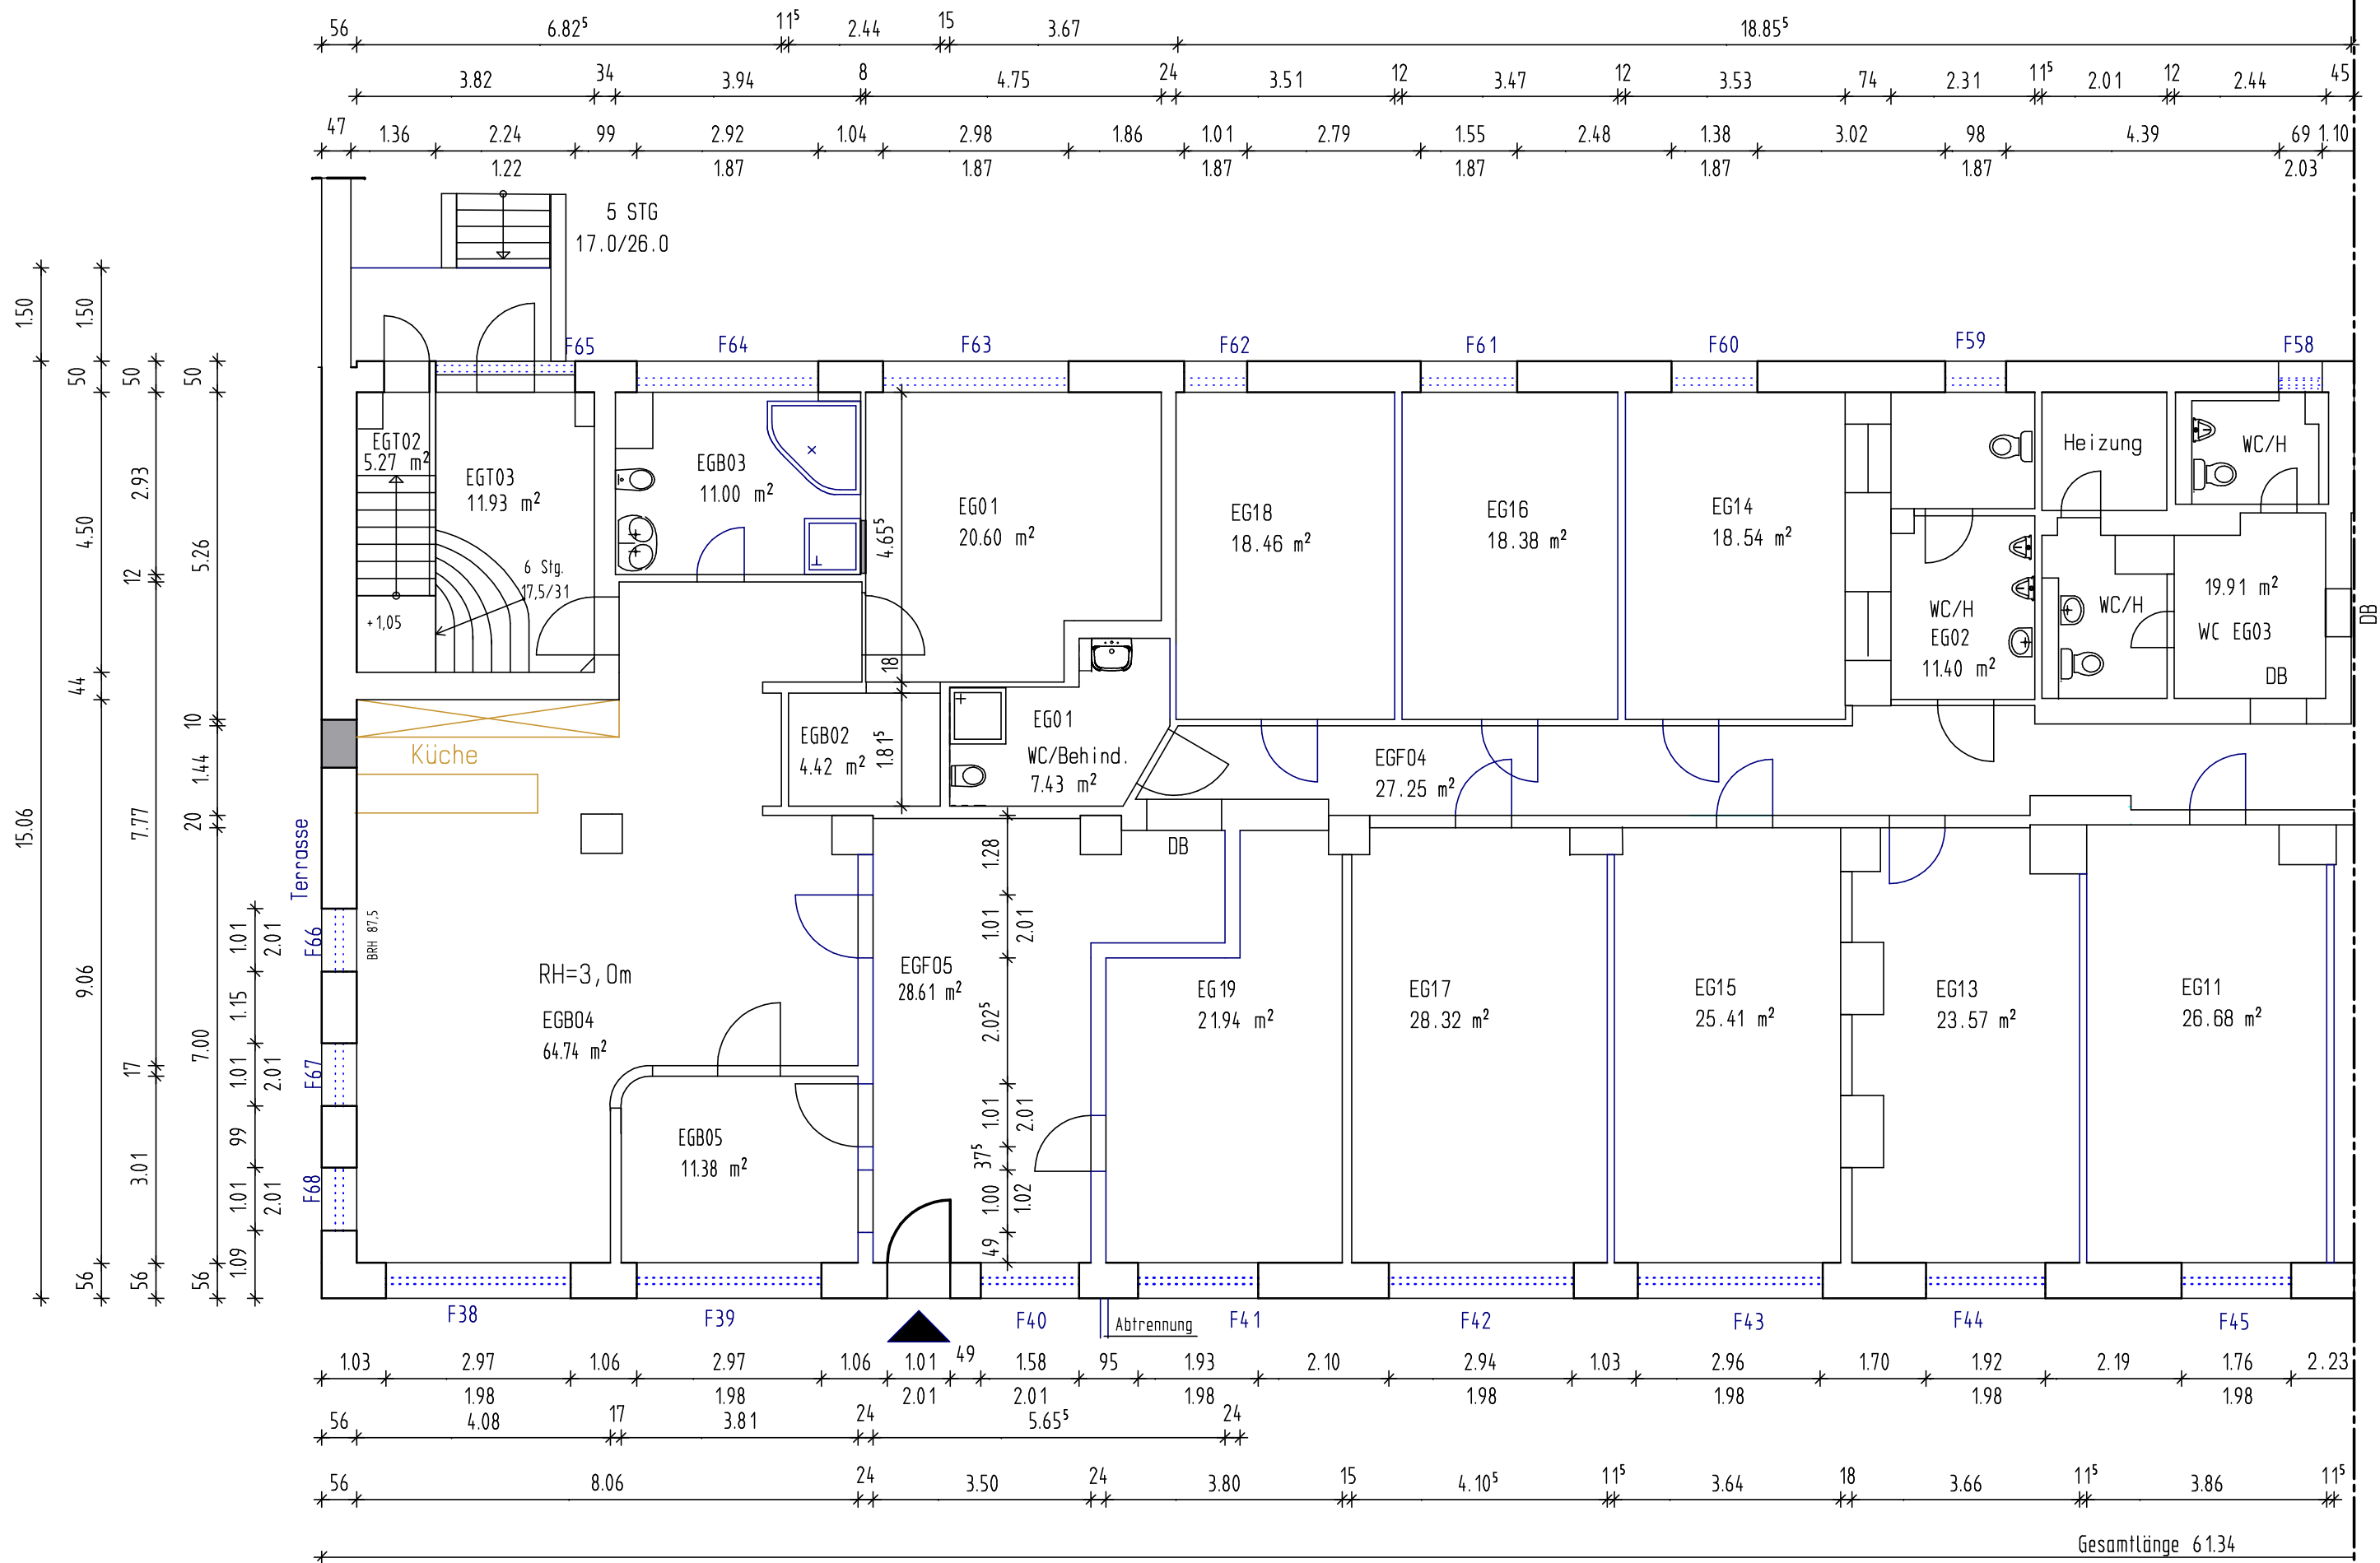


Erdgeschoss - links

Objekt Ehem. Lagergebäude Teilestraße 24 Berlin-Tempelhof		
Bauherr Metropolitano Brandschutzsachverständigen GmbH 12063 Berlin Postfach 420361 Tel. 030 75443420 Fax 030 75443422		
Zeichnung Grundriss Umbau		Maßstab 1 : 100
Inhalt Erdgeschoss links	Datum 05.11.10	Blatt-Nr. 9

EG li

Das Aufmaß erfolgte mit Hilfe eines Lasermeßgerätes

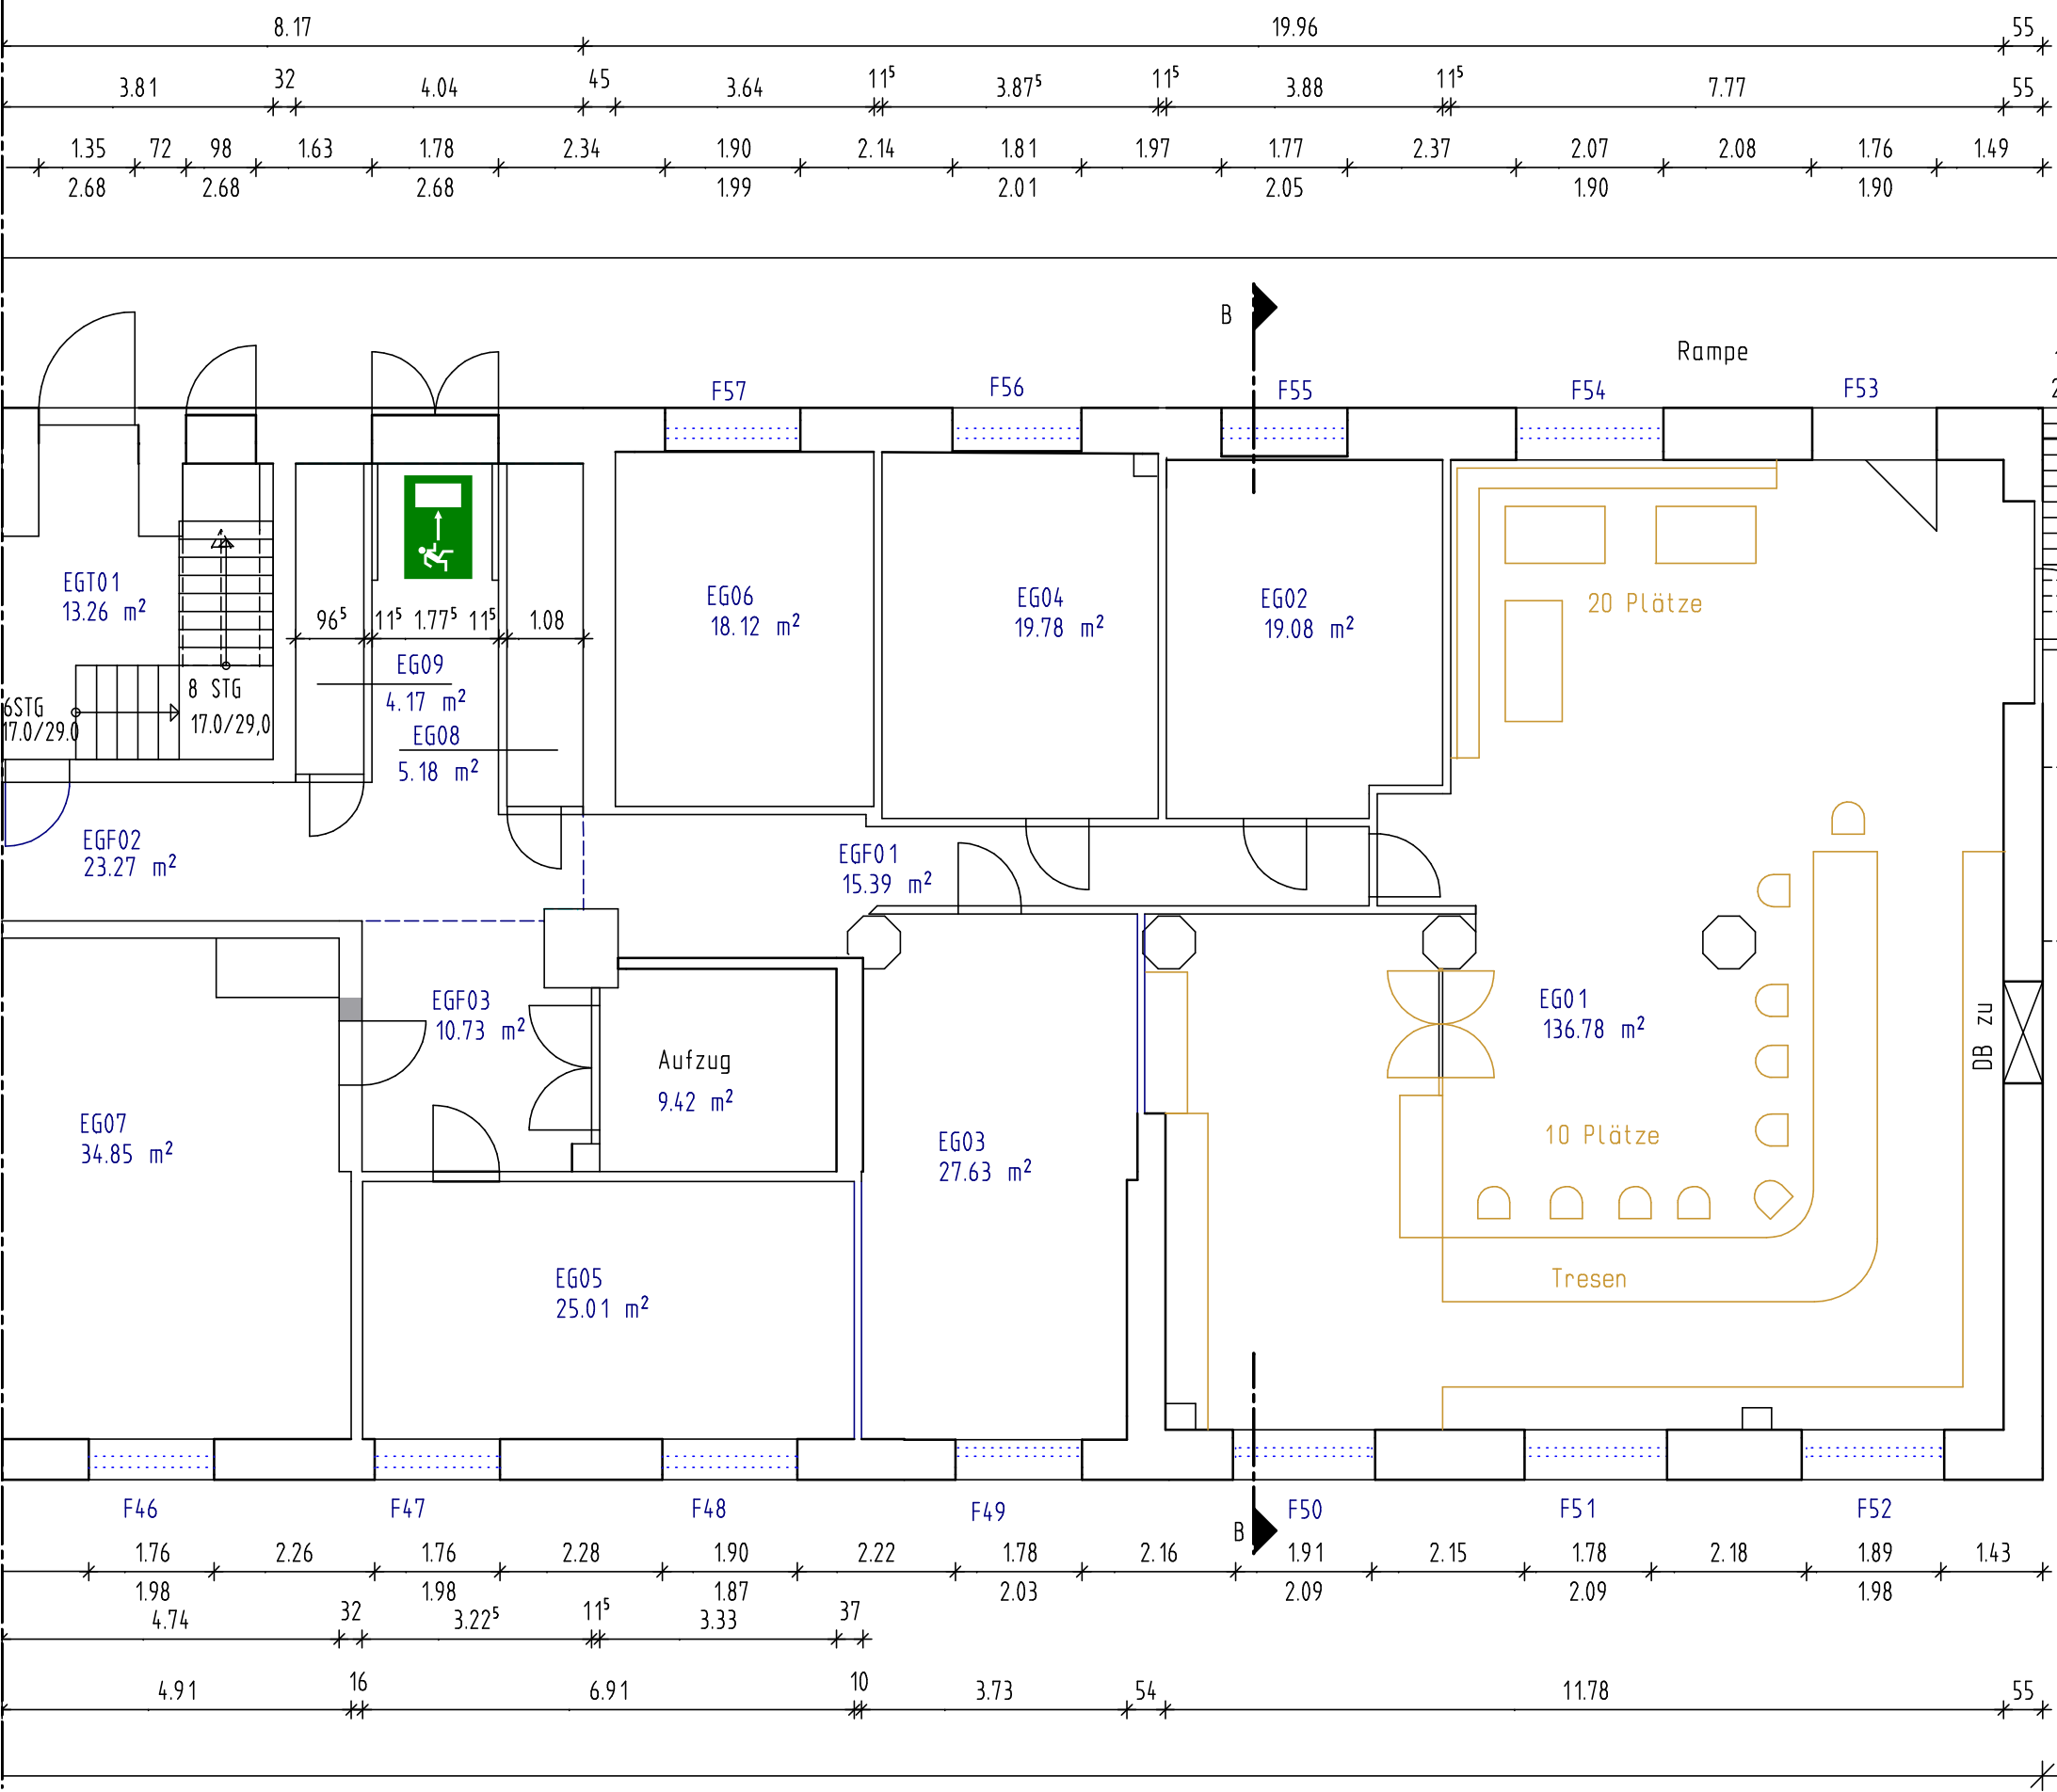


Räume EG	m ²
EG01	136,78
EG02	19,08
EG03	27,63
EG04	19,78
EG05	25,01
EG06	18,12
EG07	34,85
EG08	5,18
EG09	4,19
EG10	entfällt
Gesamt	290,62

Flure EG	m ²
EGF01	15,39
EGF02	23,27
EGF03	10,73
Gesamt	49,39

Aufzüge EG	m ²
Aufzug	9,42
Gesamt	9,42

Treppen EG	m ²
EGT01	13,26
Gesamt	13,26

- DB geschlossen
- neu
- Notausgang

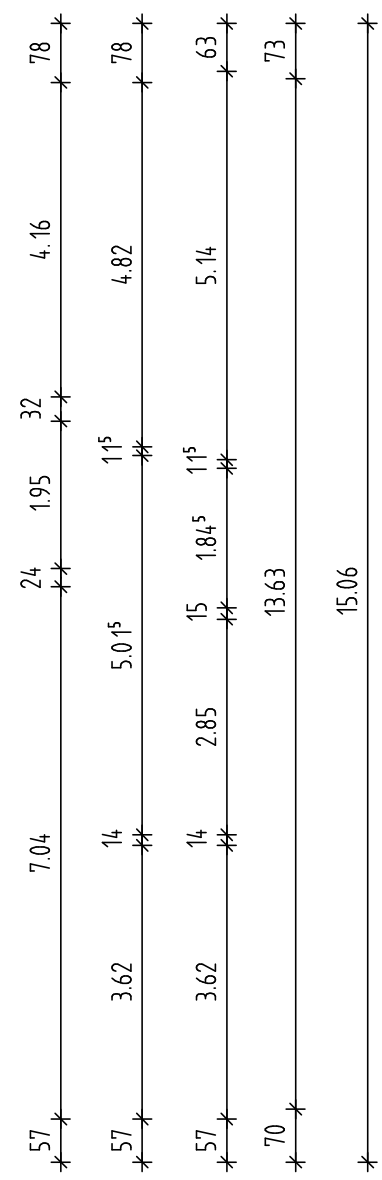

Erdgeschoss - rechts

EG rechts

Das Aufmaß erfolgte mit Hilfe eines Lasermaßgerätes

Objekt Ehem. Lagergebäude Teilestraße 24 Berlin-Tempelhof		
Bauherr Metropolitano Brandschutzsachverständigen GmbH 12063 Berlin Postfach 420361 Tel. 030 75443420 Fax 030 75443422		
Zeichnung Grundriss Umbau	Maßstab 1 : 100	
Inhalt Erdgeschoss rechts	Datum 03.11.10	Blatt-Nr. 10