



Tiniusstraße - links

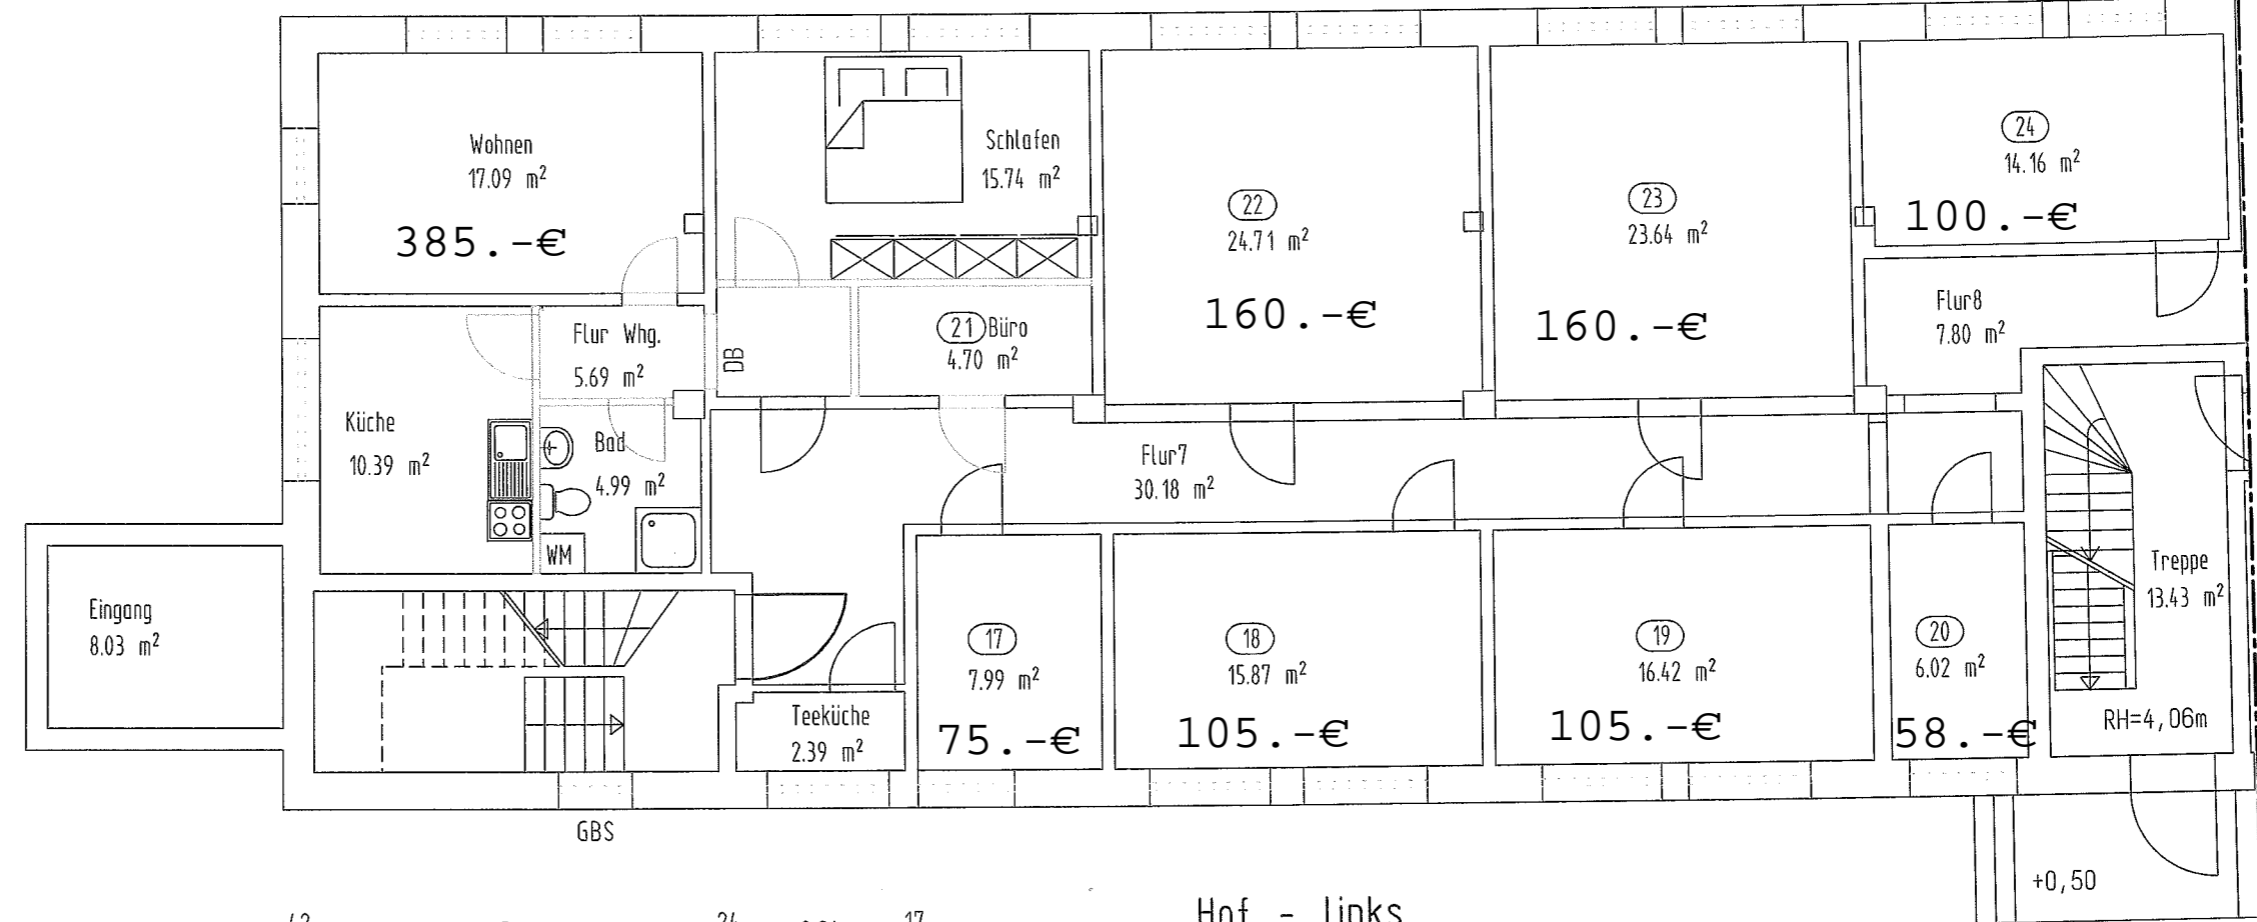

Anschluß an Bl.-Nr. 4 EG rechts

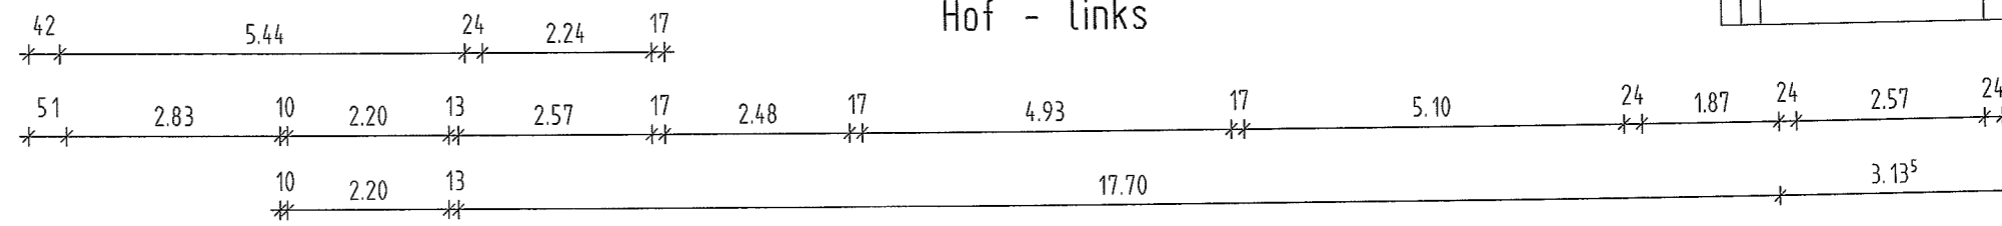

Hof - links

| NEU | Raum-Nr.      | m²            | Nebenträume | m²    | Wohnung     | m²    |
|-----|---------------|---------------|-------------|-------|-------------|-------|
|     | 17            | 7,99          | Eingang     | 8,03  | Wohnen      | 17,09 |
| DB  | 18            | 15,87         | Teeküche    | 2,39  | Flur Whg.   | 5,69  |
|     | 19            | 16,42         | Flur7       | 30,18 | Schlafen    | 15,74 |
| GBS | 20            | 6,02          | Flur8       | 7,80  | Küche       | 10,39 |
|     | 21            | 4,70          | Gesamt      | 48,40 | Bad         | 4,99  |
|     | 22            | 24,71         |             |       | Gesamt Whg. | 53,90 |
|     | 23            | 23,64         |             |       |             |       |
|     | 24            | 14,16         |             |       |             |       |
|     | <b>Gesamt</b> | <b>113,51</b> |             |       |             |       |

Gesamtlänge Gebäude 55,25m  
Das Aufmaß erfolgte mit Hilfe eines Lasermeßgerätes

|  |                    |                |
|--|--------------------|----------------|
| Objekt<br>Bürogebäude Tiniusstraße 12-15 13089 Berlin  |                    |                |
| Bauherr<br>Metropolis International Holding AG<br>Friedrich-Karl-Str. 24<br>12103 Berlin<br>Tel. 030 75443420 Fax 030 75443422 |                    |                |
| Zeichnung<br>Grundriß  | Maßstab<br>1 : 100 |                |
| Inhalt<br>Erdgeschoß links   | Datum<br>14.11.08  | Blatt-Nr.<br>3 |

EG li