


Legend	Raum-Nr.	m ²	Nebenräume	m ²	Wohnung	m ²
NEU	17	7,99	Eingang	8,03	Wohnen	17,09
DB	18	15,87	Teeküche	2,39	Flur Whg	5,69
	19	16,58	Flur7	30,18	Schlafen	15,74
GBS	20	6,02	Flur8	7,80	Küche	10,39
	21	4,70	Gesamt	48,40	Bad	4,99
	22	24,89			Gesamt Whg.	53,90
	23	23,64				
	24	14,16				
	Gesamt	113,85				

Gesamtlänge Gebäude 55,25m

Das Aufmaß erfolgte mit Hilfe eines Lasermeßgerätes

Objekt Musikgebäude Tiniusstraße 12-15 13089 Berlin		
Bauherr Metropolis International Holding AG Friedrich-Karl-Str. 24 12103 Berlin Tel. 030 75443420 Fax 030 75443422		
Zeichnung Grundriß	Maßstab 1 : 100	
Inhalt Erdgeschoß links	Datum 15.11.2010	Blatt-Nr. 3

EG li

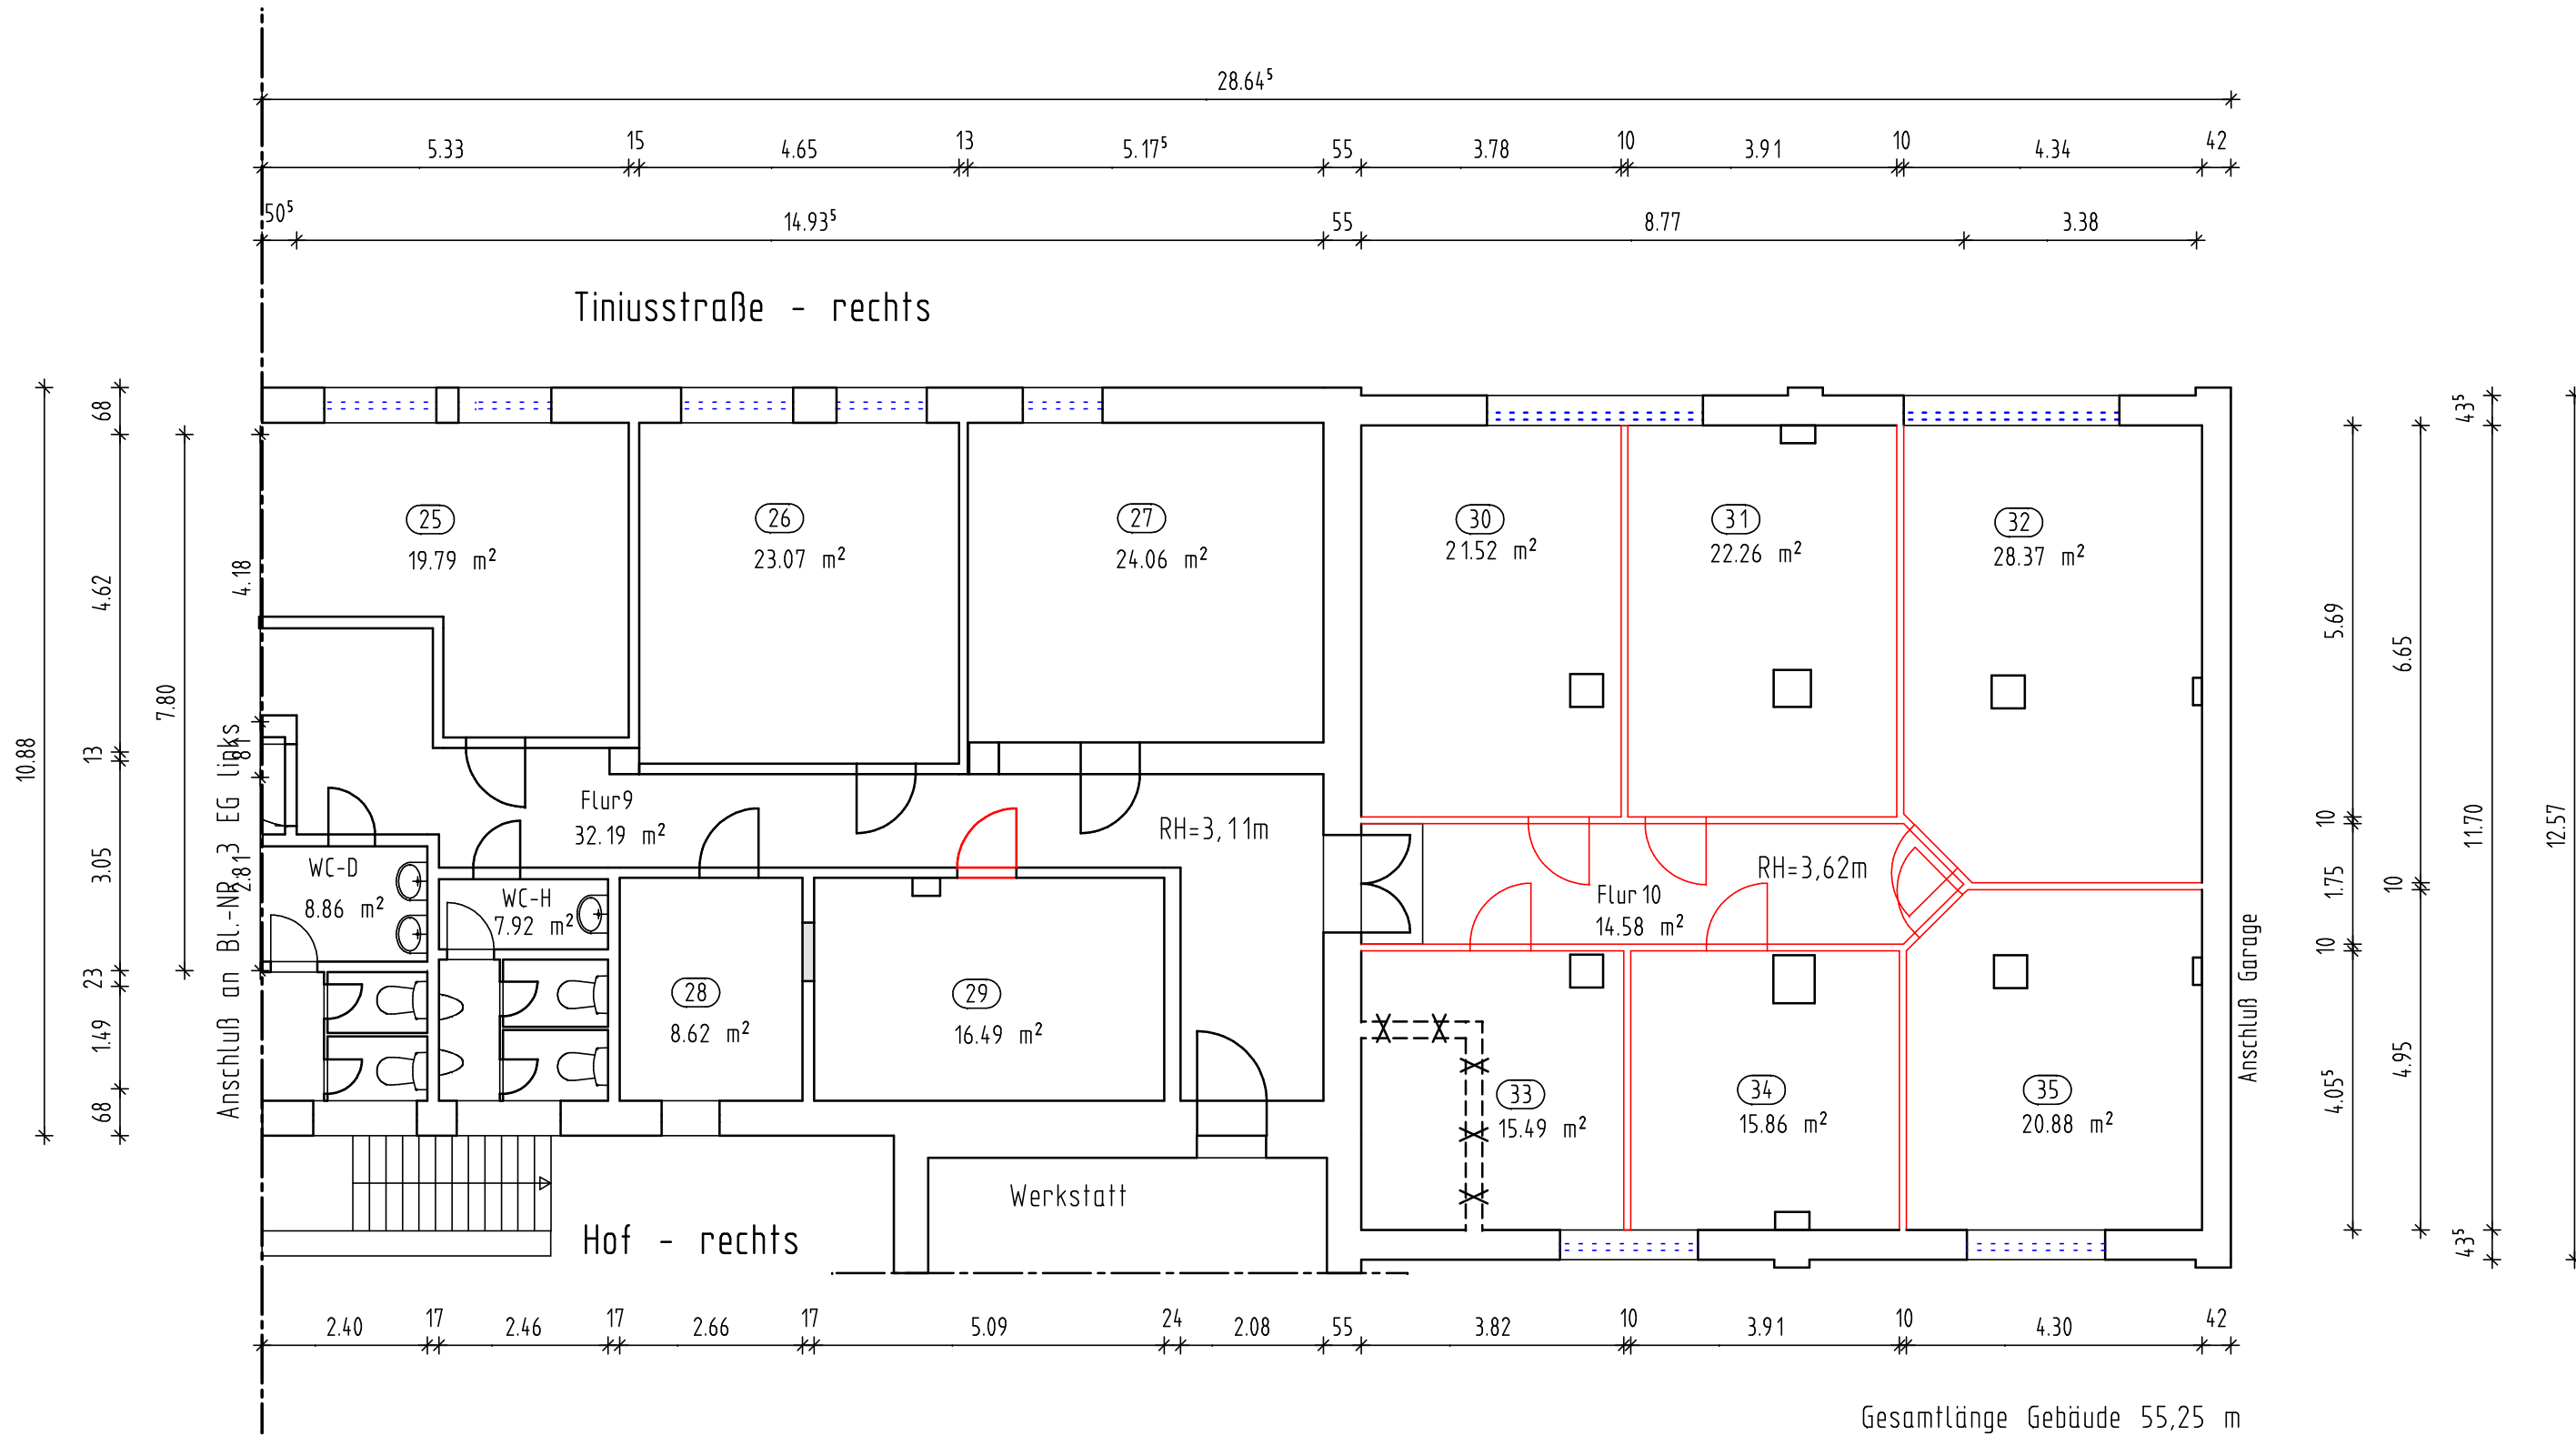

Gesamtlänge Gebäude 55,25 m

Raum-Nr.	m ²	Raum-Nr.	m ²	Nebenräume	m ²
25	19,79	30	21,52	Flur 9	32,19
26	23,07	31	22,26	Flur 10	14,58
27	24,06	32	28,37	WC-D	8,86
28	8,62	33	15,49	WC-H	7,92
29	16,49	34	15,86	Gesamt	63,55
		35	20,88		
		Gesamt	216,41		

- NEU
- DB Durchbruch
- GBS Glasbausteine
- Öffnung schließen
- X- Abbruch

EG re

Das Aufmaß erfolgte mit Hilfe eines Lasermeßgerätes

Objekt Bürogebäude Tinusstraße 12-15 13089 Berlin		
Bauherr Metropolis International Holding AG Friedrich-Karl-Str. 24 12103 Berlin Tel. 030 75443420 Fax 030 75443422		
Zeichnung Grundriß	Maßstab 1 : 100	
Inhalt Erdgeschoß rechts	Datum 14.11.08	Blatt-Nr. 4